


園舎略図

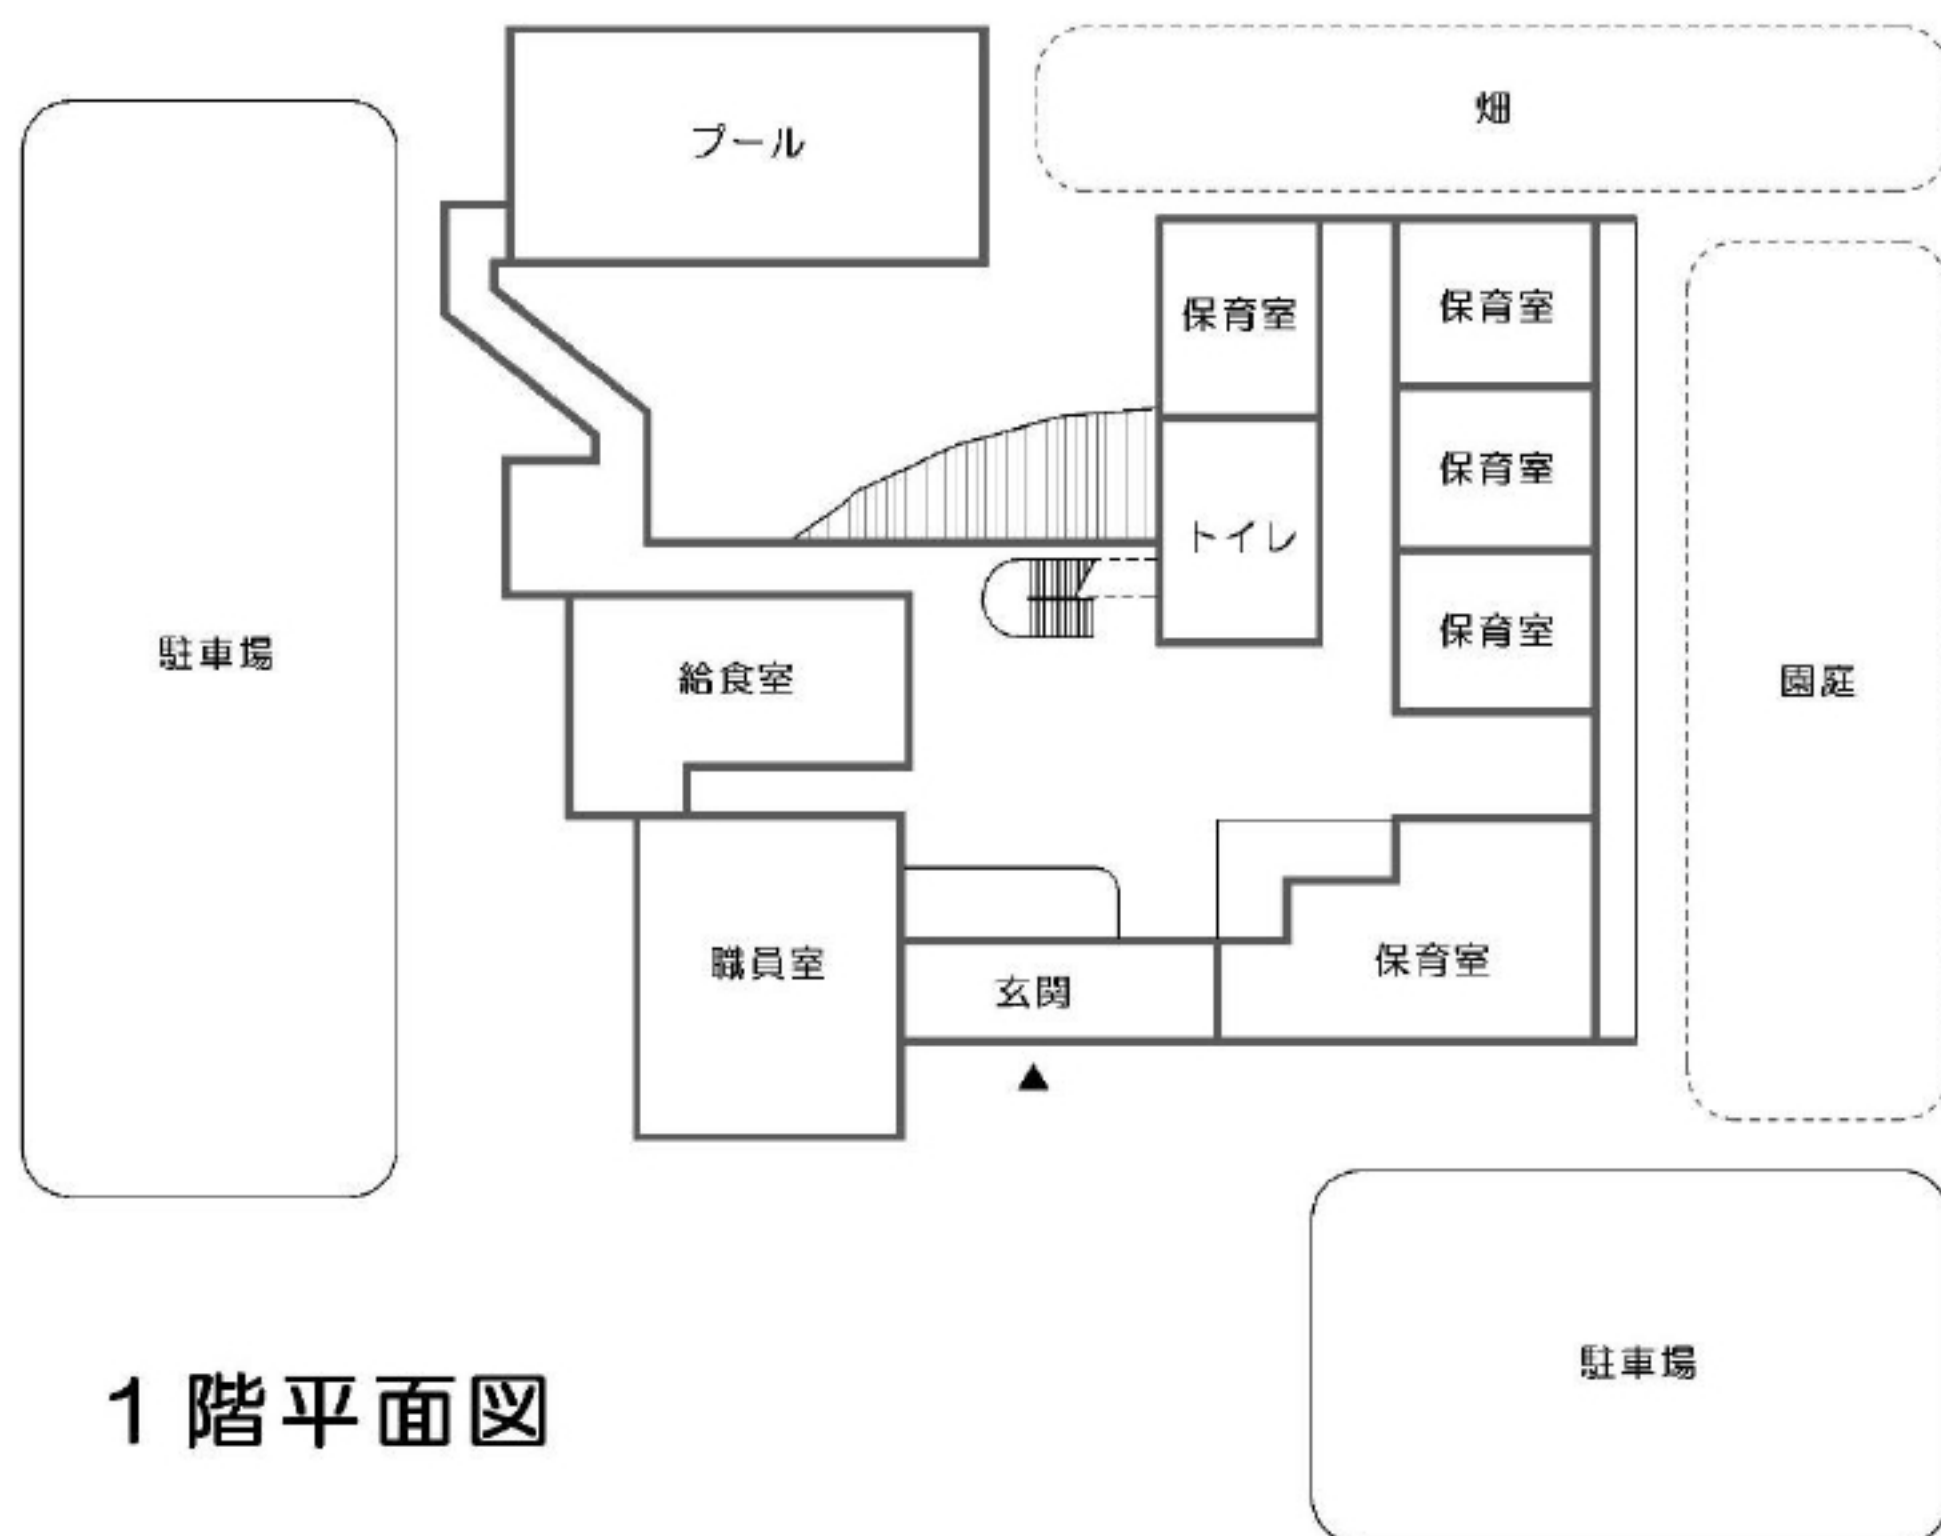

2階平面図

